
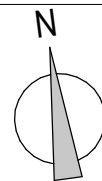
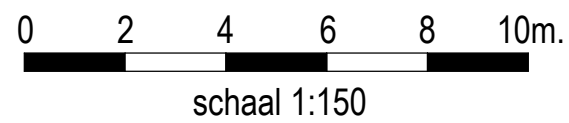


2e verdieping

6000 + P

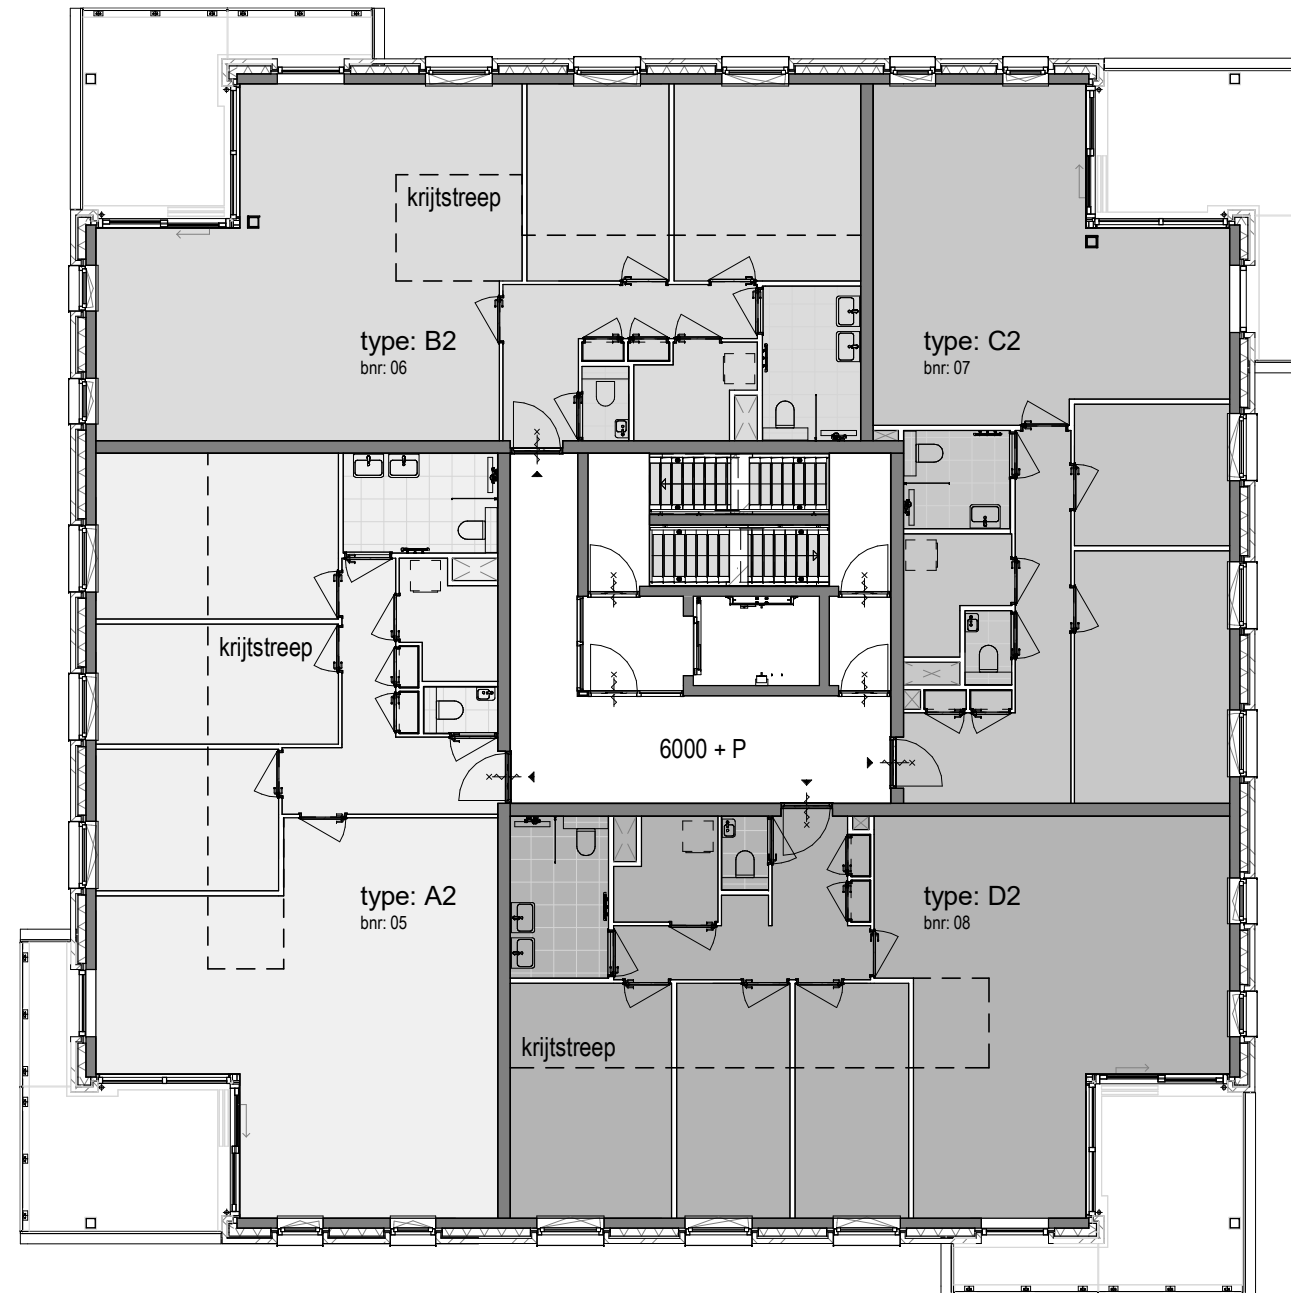

Project Almere
Zandduin

Onderwerp Verkooptekeningen
Overzichtsplattegrond 2e verdieping

Datum 23-11-2021

Tekeningnummer VK103

Schaal 1:150

Formaat A3