
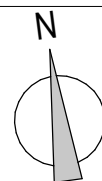
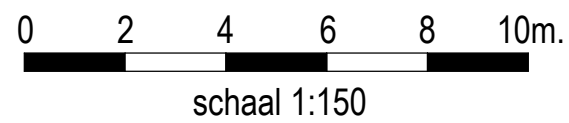


5e verdieping

15000 + P

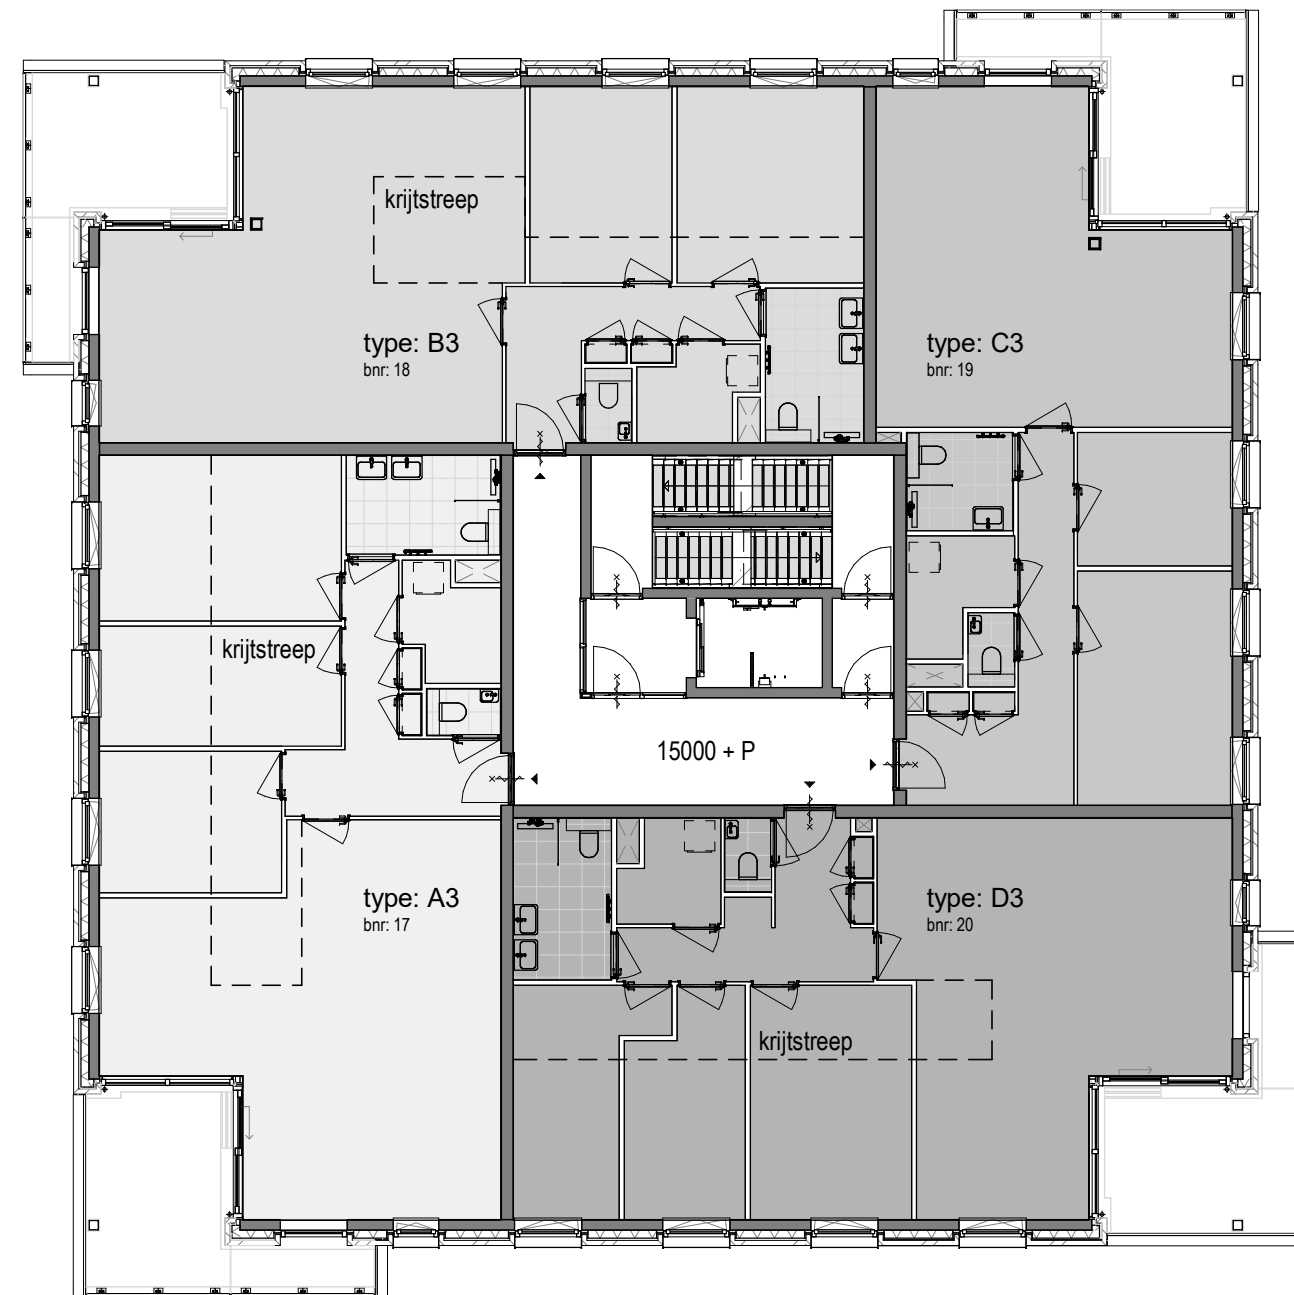

Project Almere
Zandduin

Onderwerp Verkooptekeningen
Overzichtsplattegrond 5e verdieping

Datum 23-11-2021

Tekeningnummer VK106

Schaal 1:150

Formaat A3