
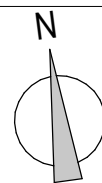
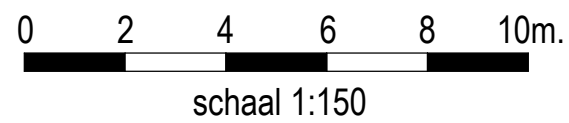


# 9e verdieping

27000 + P

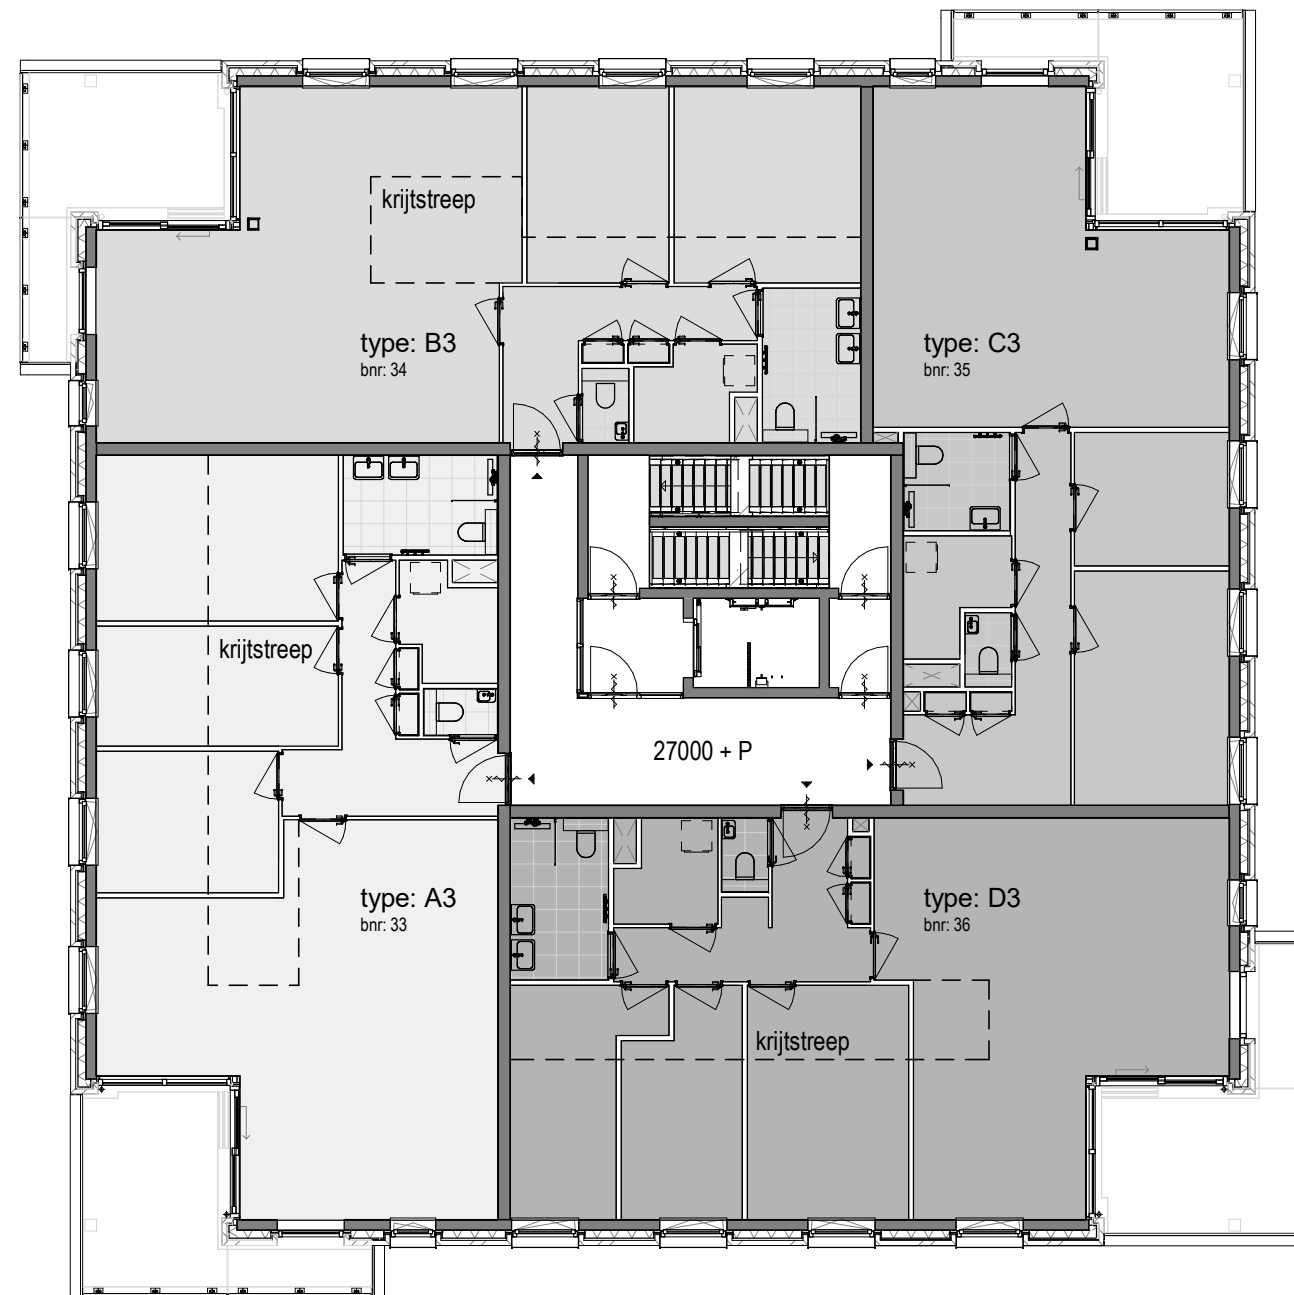

**Project** Almere  
Zandduin

**Onderwerp** Verkooptekeningen  
Overzichtsplattegrond 9e verdieping

**Datum** 23-11-2021

**Tekeningnummer** VK110

**Schaal** 1:150

**Formaat** A3