
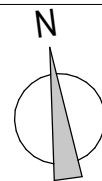
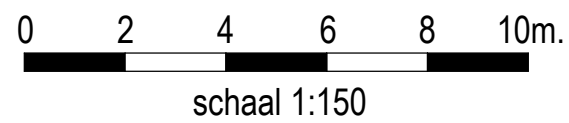


Begane grond

0 + P

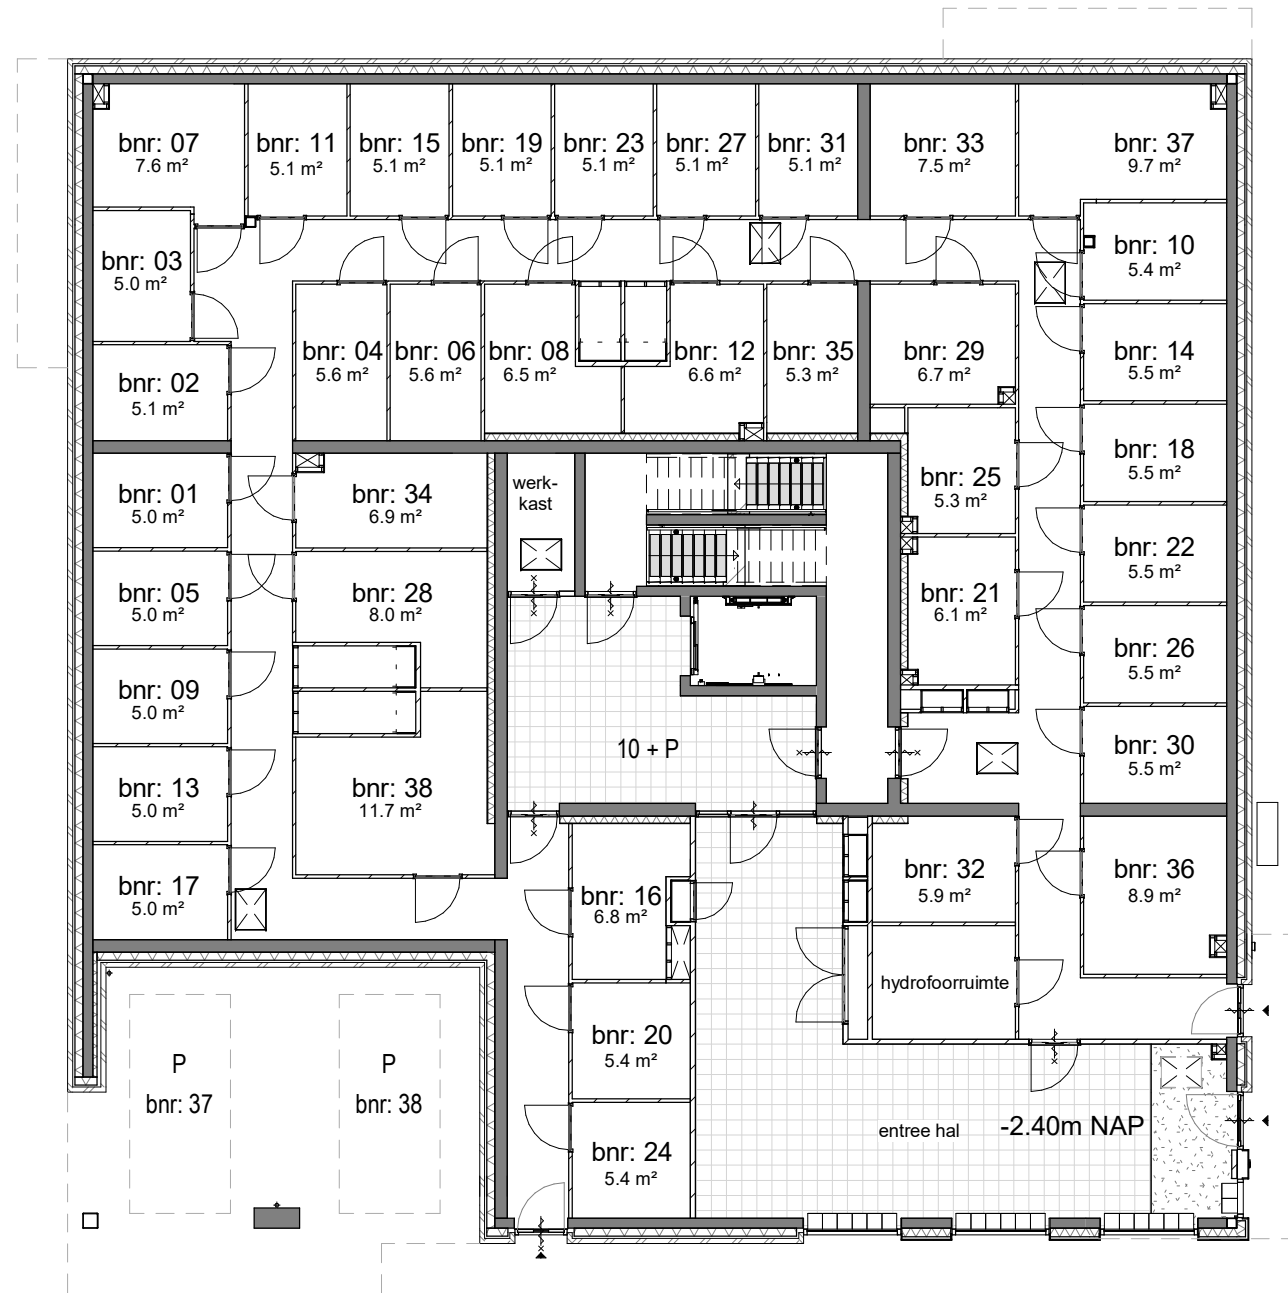

Project Almere
Zandduin

Onderwerp Verkooptekeningen
Overzichtsplattegrond begane grond

Datum 23-11-2021

Tekeningnummer VK101

Schaal 1:150

Formaat A3