
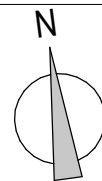
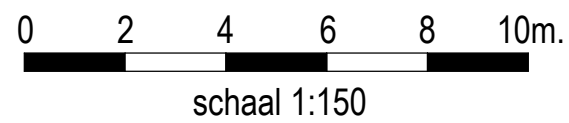


4e verdieping

12000 + P

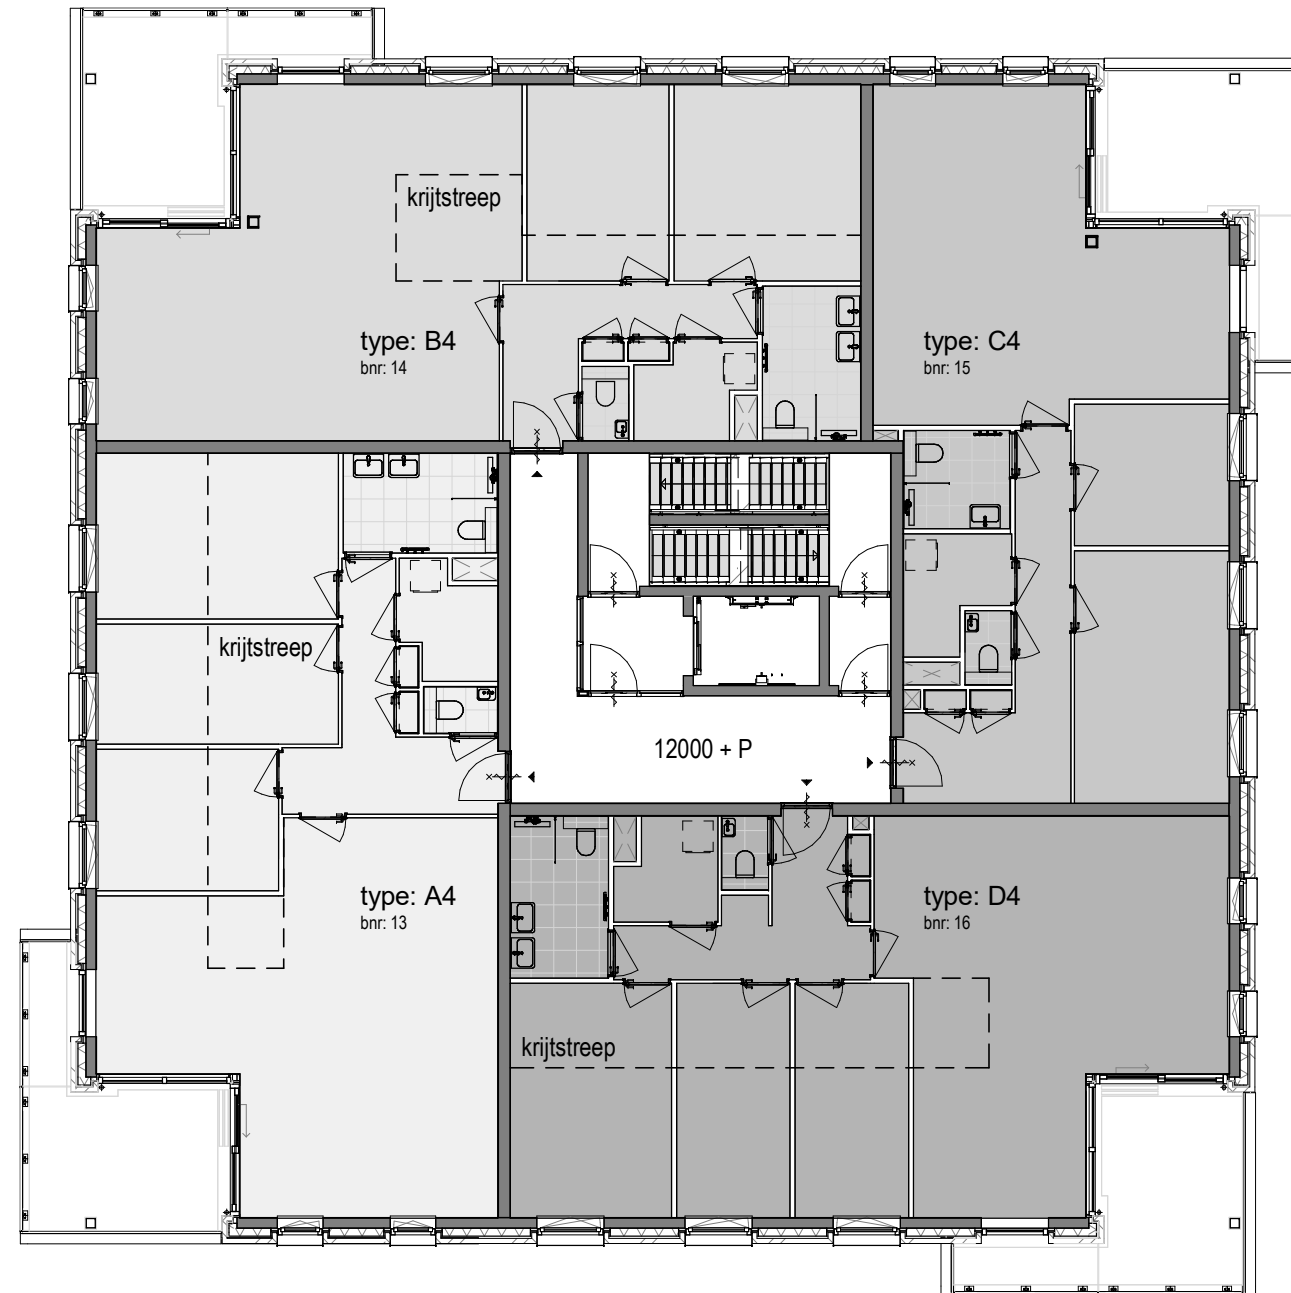

Project Almere
Zandduin

Onderwerp Verkooptekeningen
Overzichtsplattegrond 4e verdieping

Datum 23-11-2021

Tekeningnummer VK105

Schaal 1:150

Formaat A3