
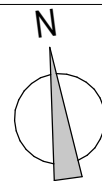
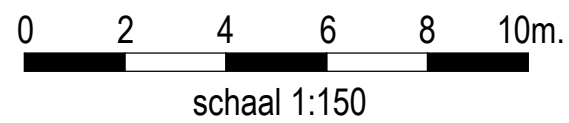


10e verdieping

30000 + P

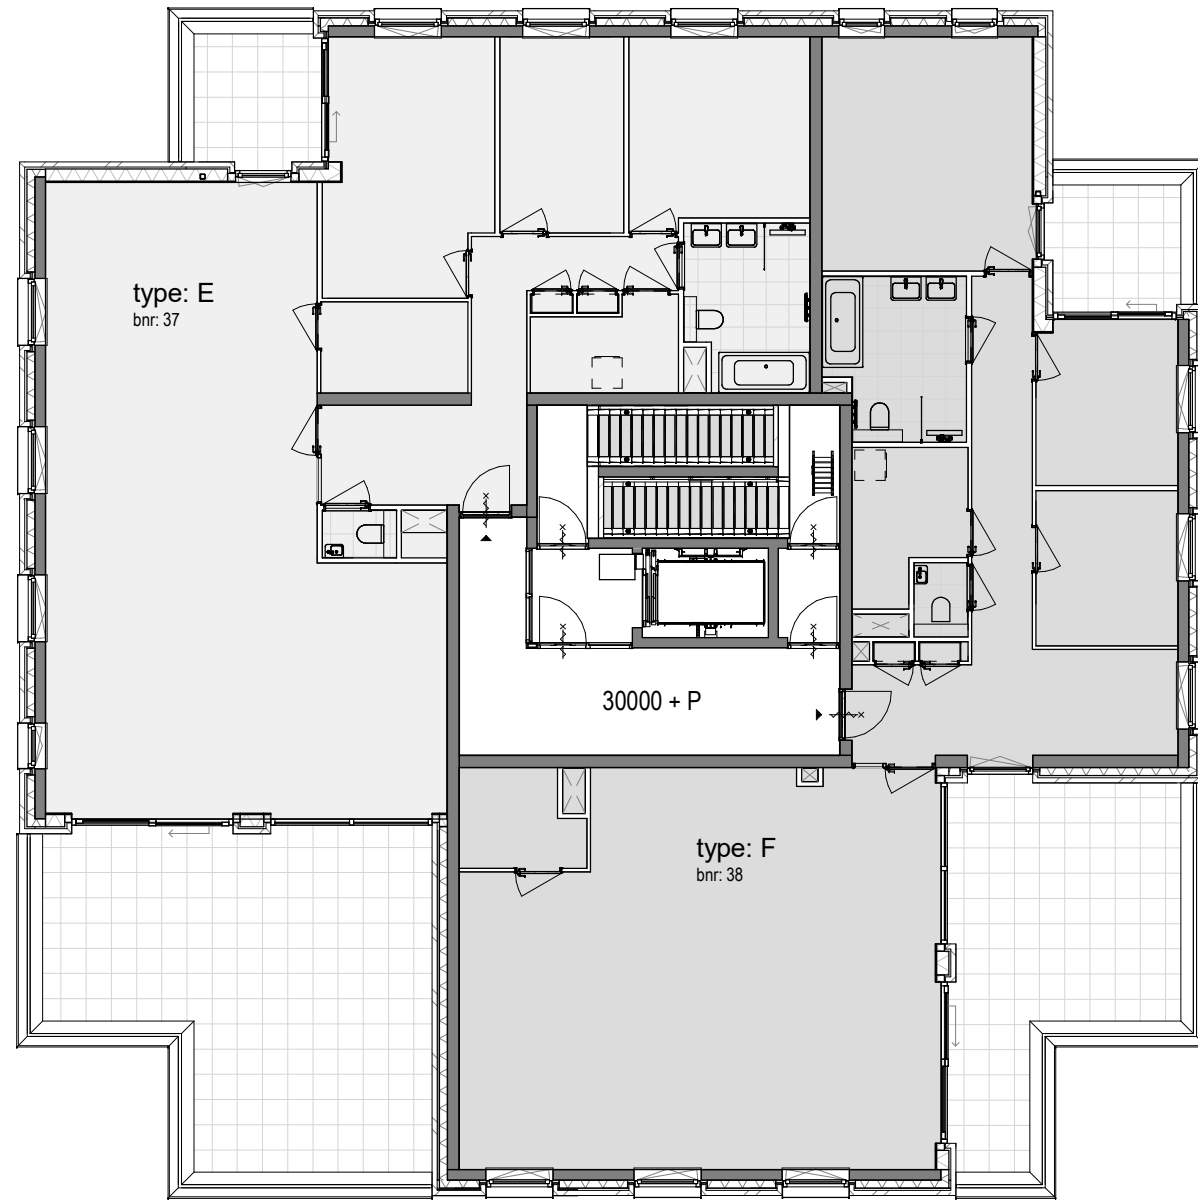

Project Almere
Zandduin

Onderwerp Verkooptekeningen
Overzichtsplattegrond 10e verdieping

Datum 23-11-2021

Tekeningnummer VK111

Schaal 1:150

Formaat A3