



Dakoverzicht

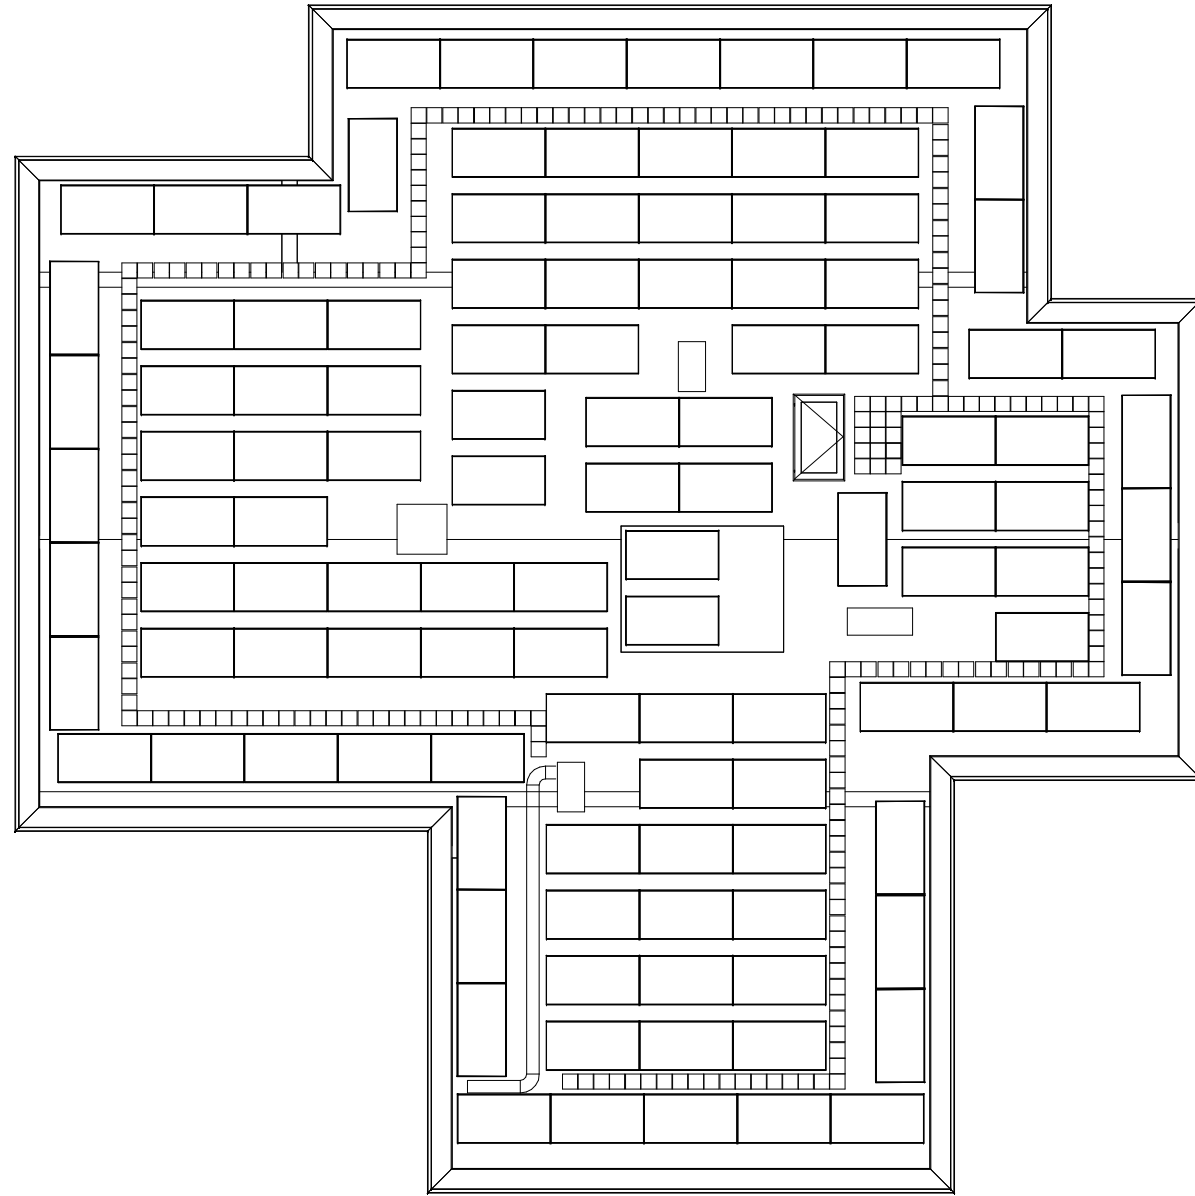

0 2 4 6 8 10m.
schaal 1:150

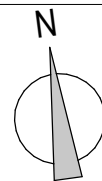

Project Almere
Zandduin

Onderwerp Verkooptekeningen
Overzichtsplattegrond dak

Datum 23-11-2021

Tekeningnummer VK112

Schaal 1:150

Formaat A3

