
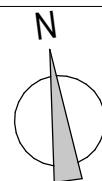
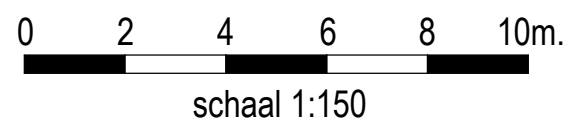


8e verdieping

24000 + P

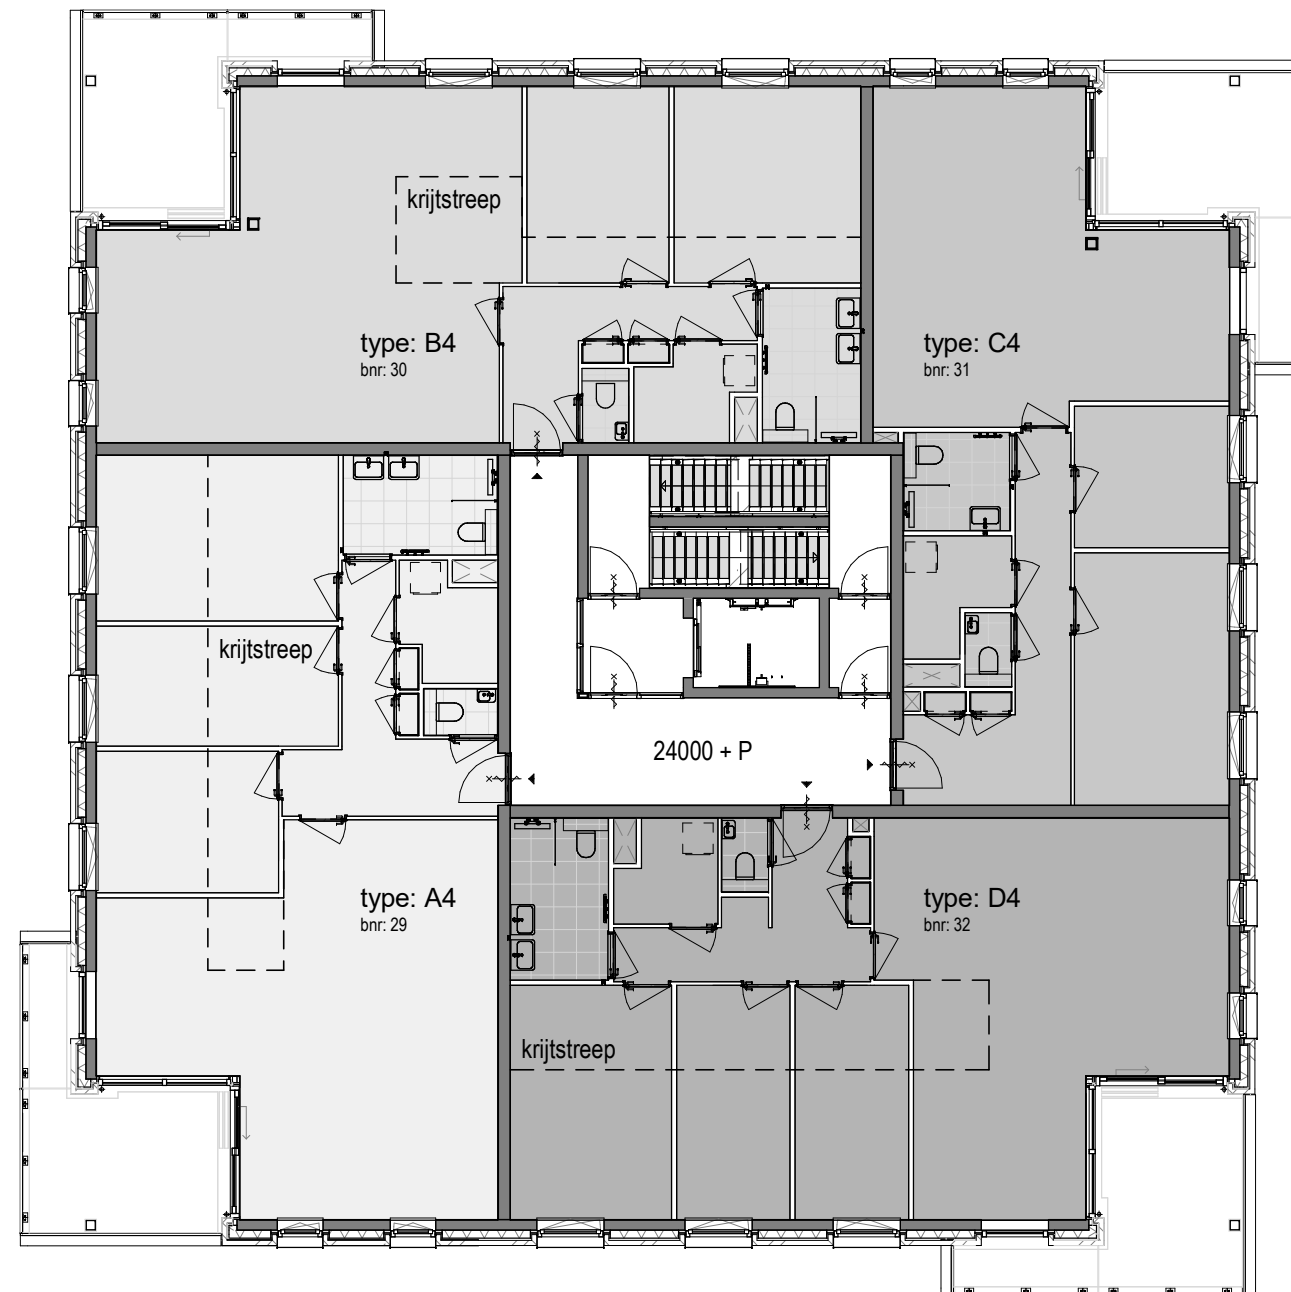

Project Almere
Zandduin

Onderwerp Verkooptekeningen
Overzichtsplattegrond 8e verdieping

Datum 23-11-2021

Tekeningnummer VK109

Schaal 1:150

Formaat A3